


474000.000

LEI DE USO E OCUPAÇÃO DO SOLO

LEI COMPLEMENTAR MUNICIPAL 08/2020

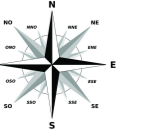


ANEXO XXVII

MAPA DE ZONEAMENTO DO PATRIMÔNIO DE S. PEDRO TAQUARA

LEGENDA

- PERIMETRO URBANO
- Hidrografia
- ÁREA DE PROTEÇÃO PERMANENTE
- Lagos
- ZC1 - ZONA COMERCIAL UM
- ZC2 - ZONA COMERCIAL DOIS
- ZC3 - ZONA COMERCIAL TRÊS
- ZC4 - ZONA COMERCIAL QUATRO
- ZC5 - ZONA COMERCIAL CINCO
- ZEC28 - ZONA COMERCIAL DO VINTE E OITO
- ZI1 - ZONA INDUSTRIAL UM
- ZI2 - ZONA INDUSTRIAL DOIS
- ZE - ZONA ESPECIAL
- ZEA - ZONA ESPECIAL DE ADENSAMENTO
- ZEIS - ZONA ESPECIAL DE INTERESSE SOCIAL
- ZEP - ZONA ESPECIAL DE PRAÇAS E CANTEIROS
- ZER28 - ZONA RESIDENCIAL DO VINTE E OITO
- ZOC - ZONA DE OCUPAÇÃO CONTROLADA
- ZP - ZONA DE PROTEÇÃO AMBIENTAL
- ZR1 - ZONA RESIDENCIAL UM
- ZR2 - ZONA RESIDENCIAL DOIS
- ZR3 - ZONA RESIDENCIAL TRÊS
- ZR4 - ZONA RESIDENCIAL QUATRO
- ZR5 - ZONA RESIDENCIAL CINCO
- ZEV - ZONA ESPECIAL DE VILAS RURAIS
- ZRCH - ZONA RESIDENCIAL DE CHÁCARAS

Sistema de Projeção Transversal de Mercator UTM | Datum Horizontal: Sirgas 2000 | Datum Vertical: Imbituba SC | Fuso UTM: 22S | Base de dados: IBGE, ESRI, HERE DeLorme, IDEPLAN.

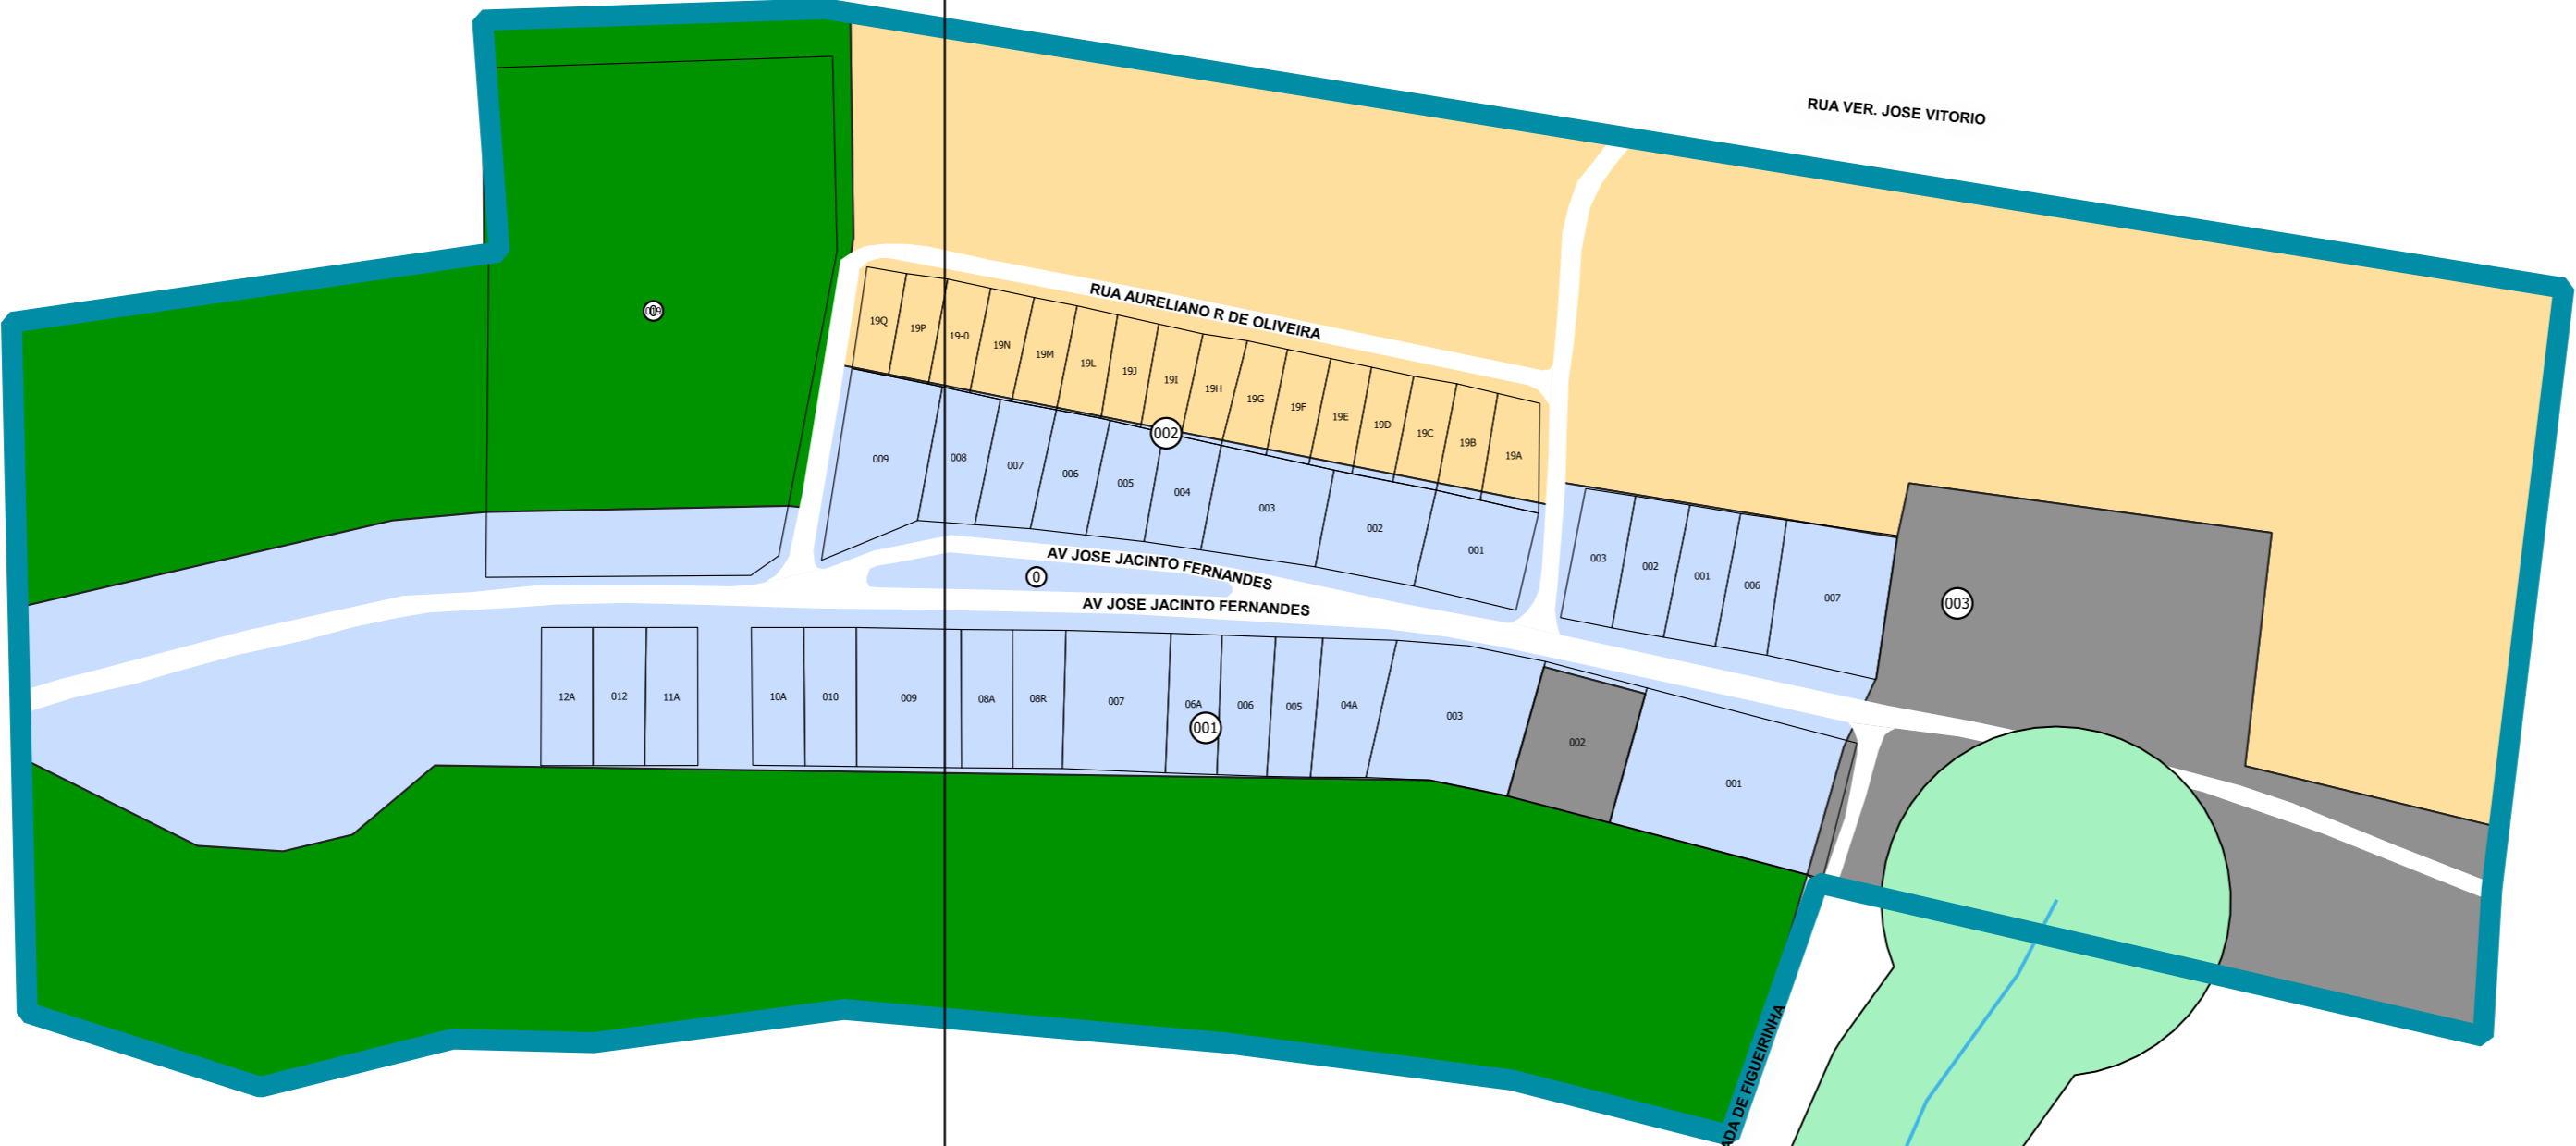

7388000.000

7388000.000

474000.000