MAPA URBANO
APUCARANA

ESCALA: 1:5000

N
W E
S

ADMINISTRAÇÃO
2013 - 2016

IDEPPLAN

PREFEITO DO MUNICÍPIO
DR. CARLOS ALBERTO GEBRIM PRETO (DR. BETO PRETO)

VICE PREFEITO E DIRETOR PRESIDENTE DO IDEPPLAN
ENGENHEIRO CIVIL - SEBASTIÃO FERREIRA MARTINS JÚNIOR (JÚNIOR DA FERRAC)

COLABORADORES
ARQUITETO E URBANISTA - CAROLINA FONSECA ZENCHIN
ARQUITETO E URBANISTA - IDEVALL DOS SANTOS FILHO
ARQUITETO E URBANISTA - JOSÉ HENRIQUE REZENDE
ENGENHEIRA CIVIL - LARISSA DENOBI DOMINGOS
ENGENHEIRO CIVIL - MAURICIO JOSÉ VIEIRA DOS SANTOS
GEÓGRAFO - ANDERSON JOSÉ BELLINI
ANALISTA DE SISTEMAS - FLÁVIO FERNANDO DIAS
TÉCNICO EM EDIFICAÇÕES - ALAN FRANCS XAVIER
TÉCNICO EM EDIFICAÇÕES - ALEX JOSÉ CORREA

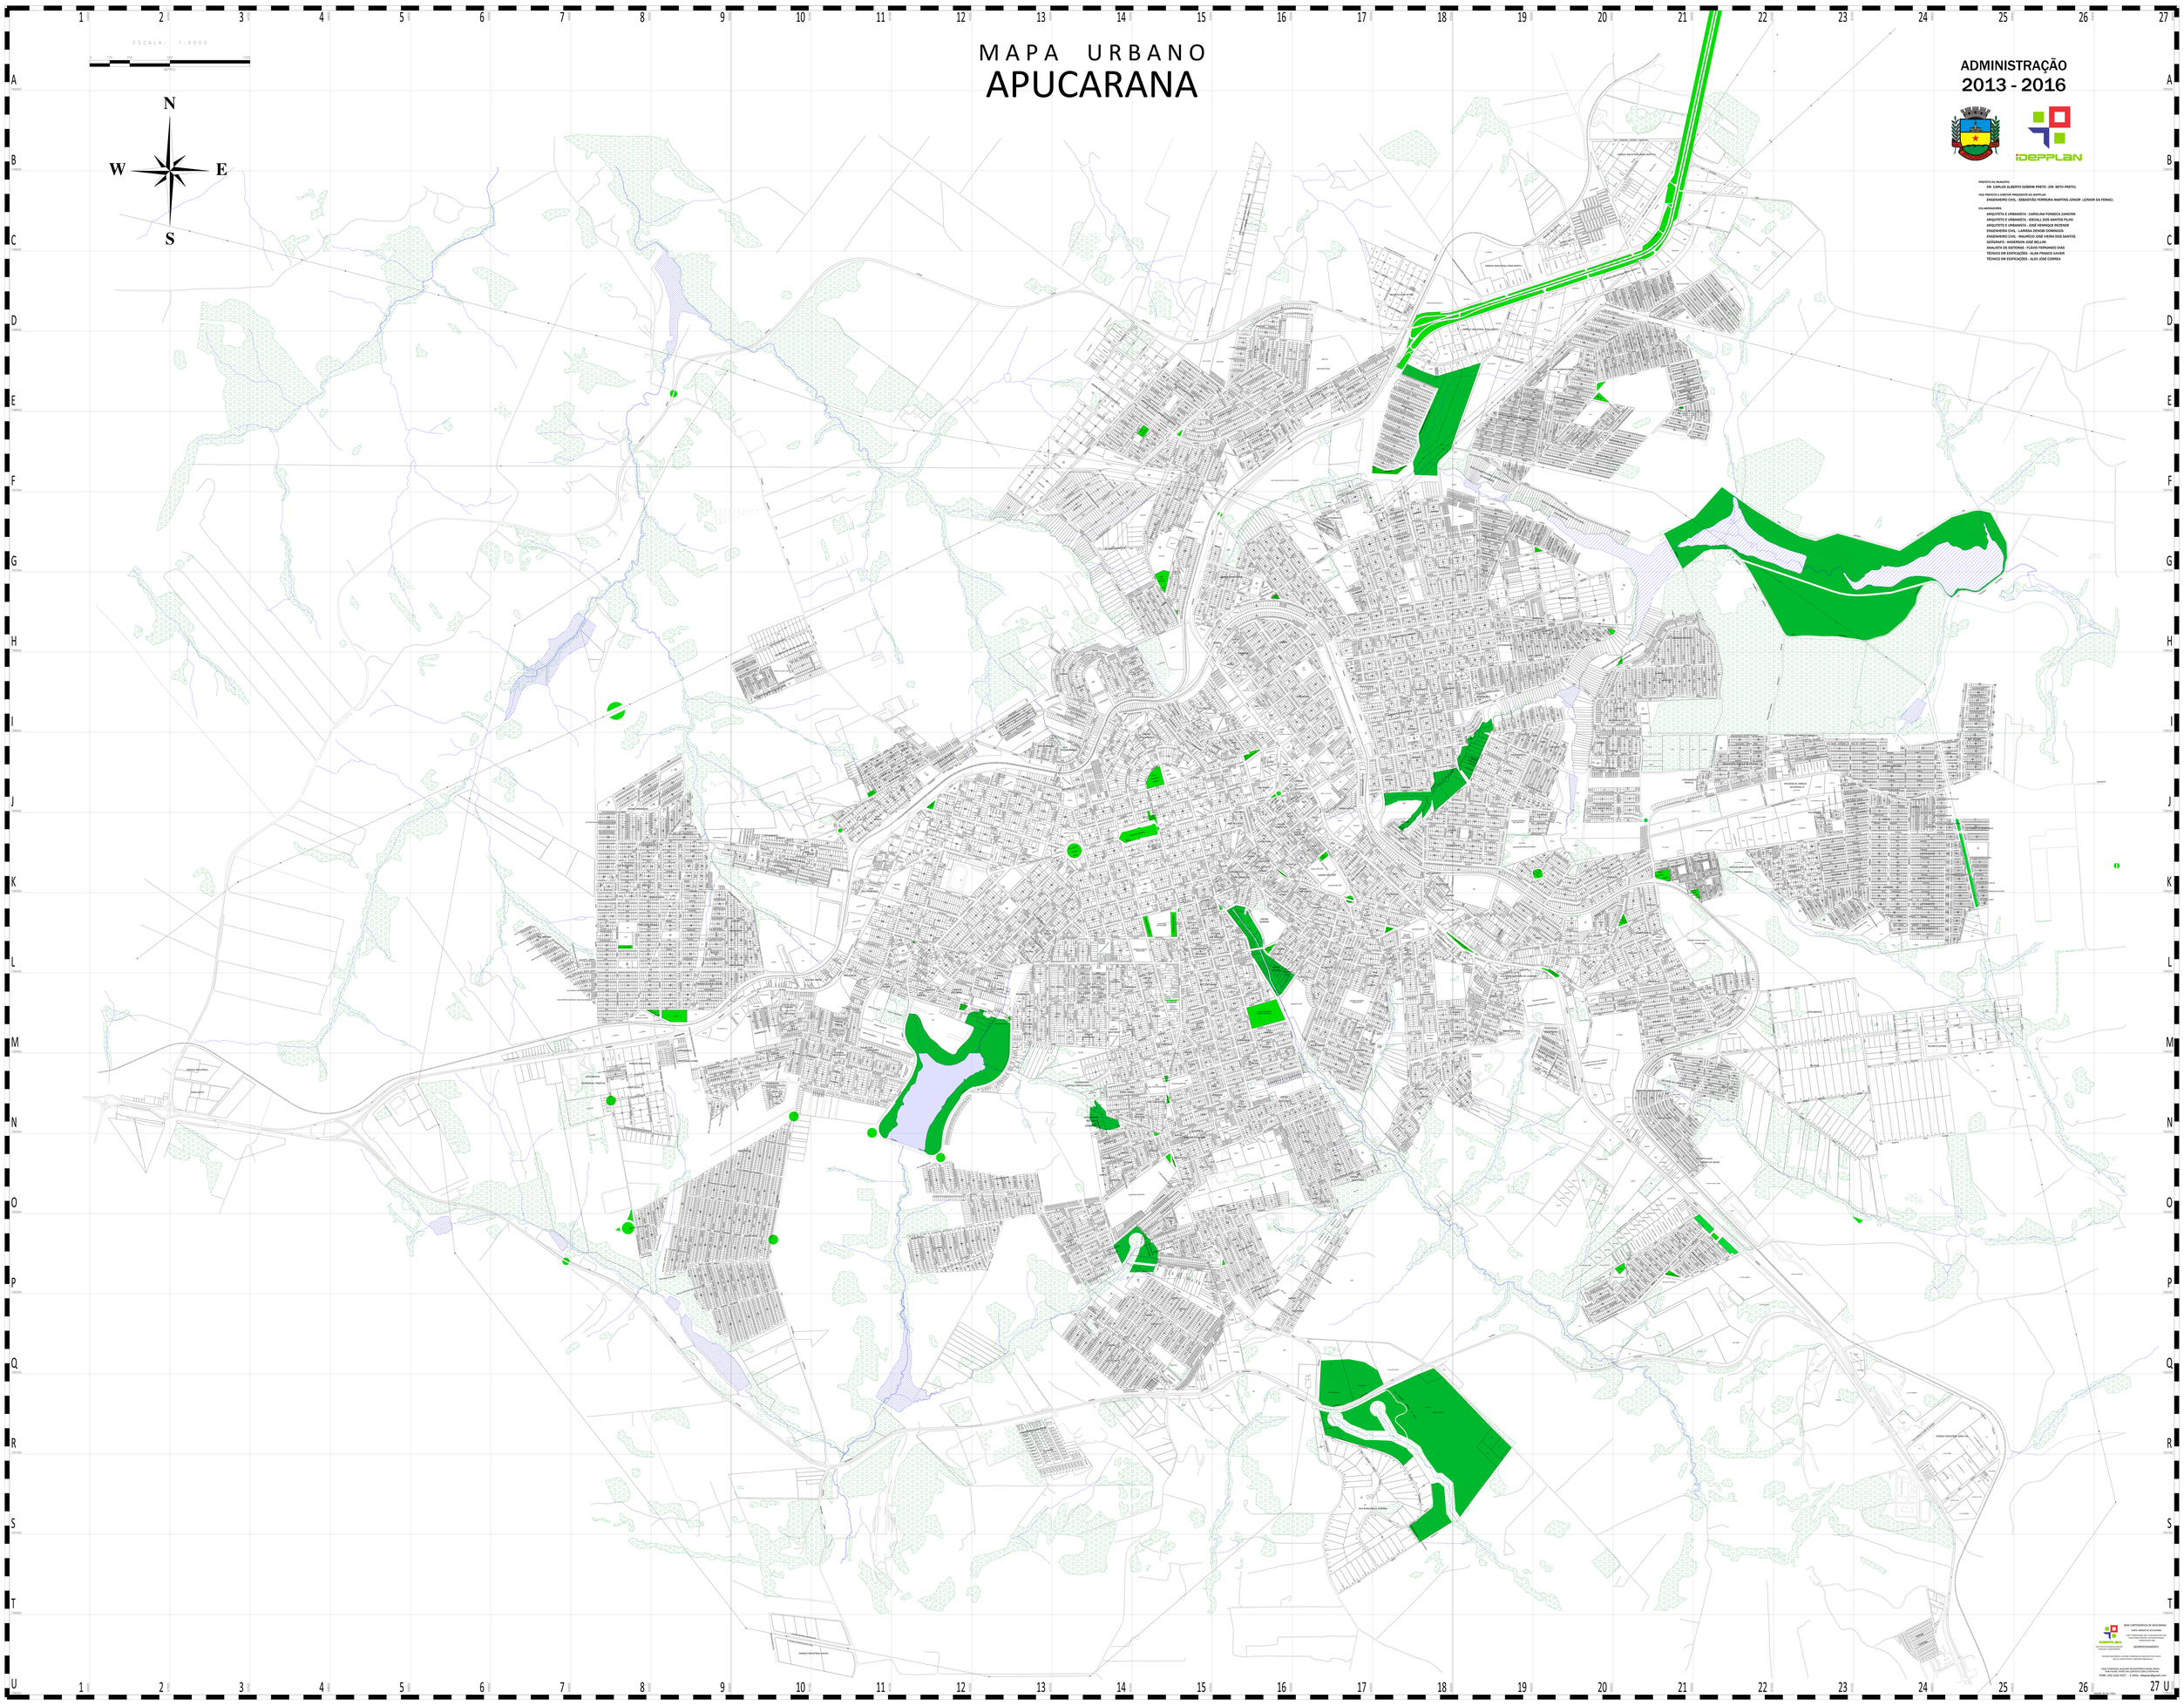
PARQUE INDUSTRIAL DONA MARIA
PARQUE INDUSTRIAL DONA MARIA
PARQUE INDUSTRIAL DONA MARIA