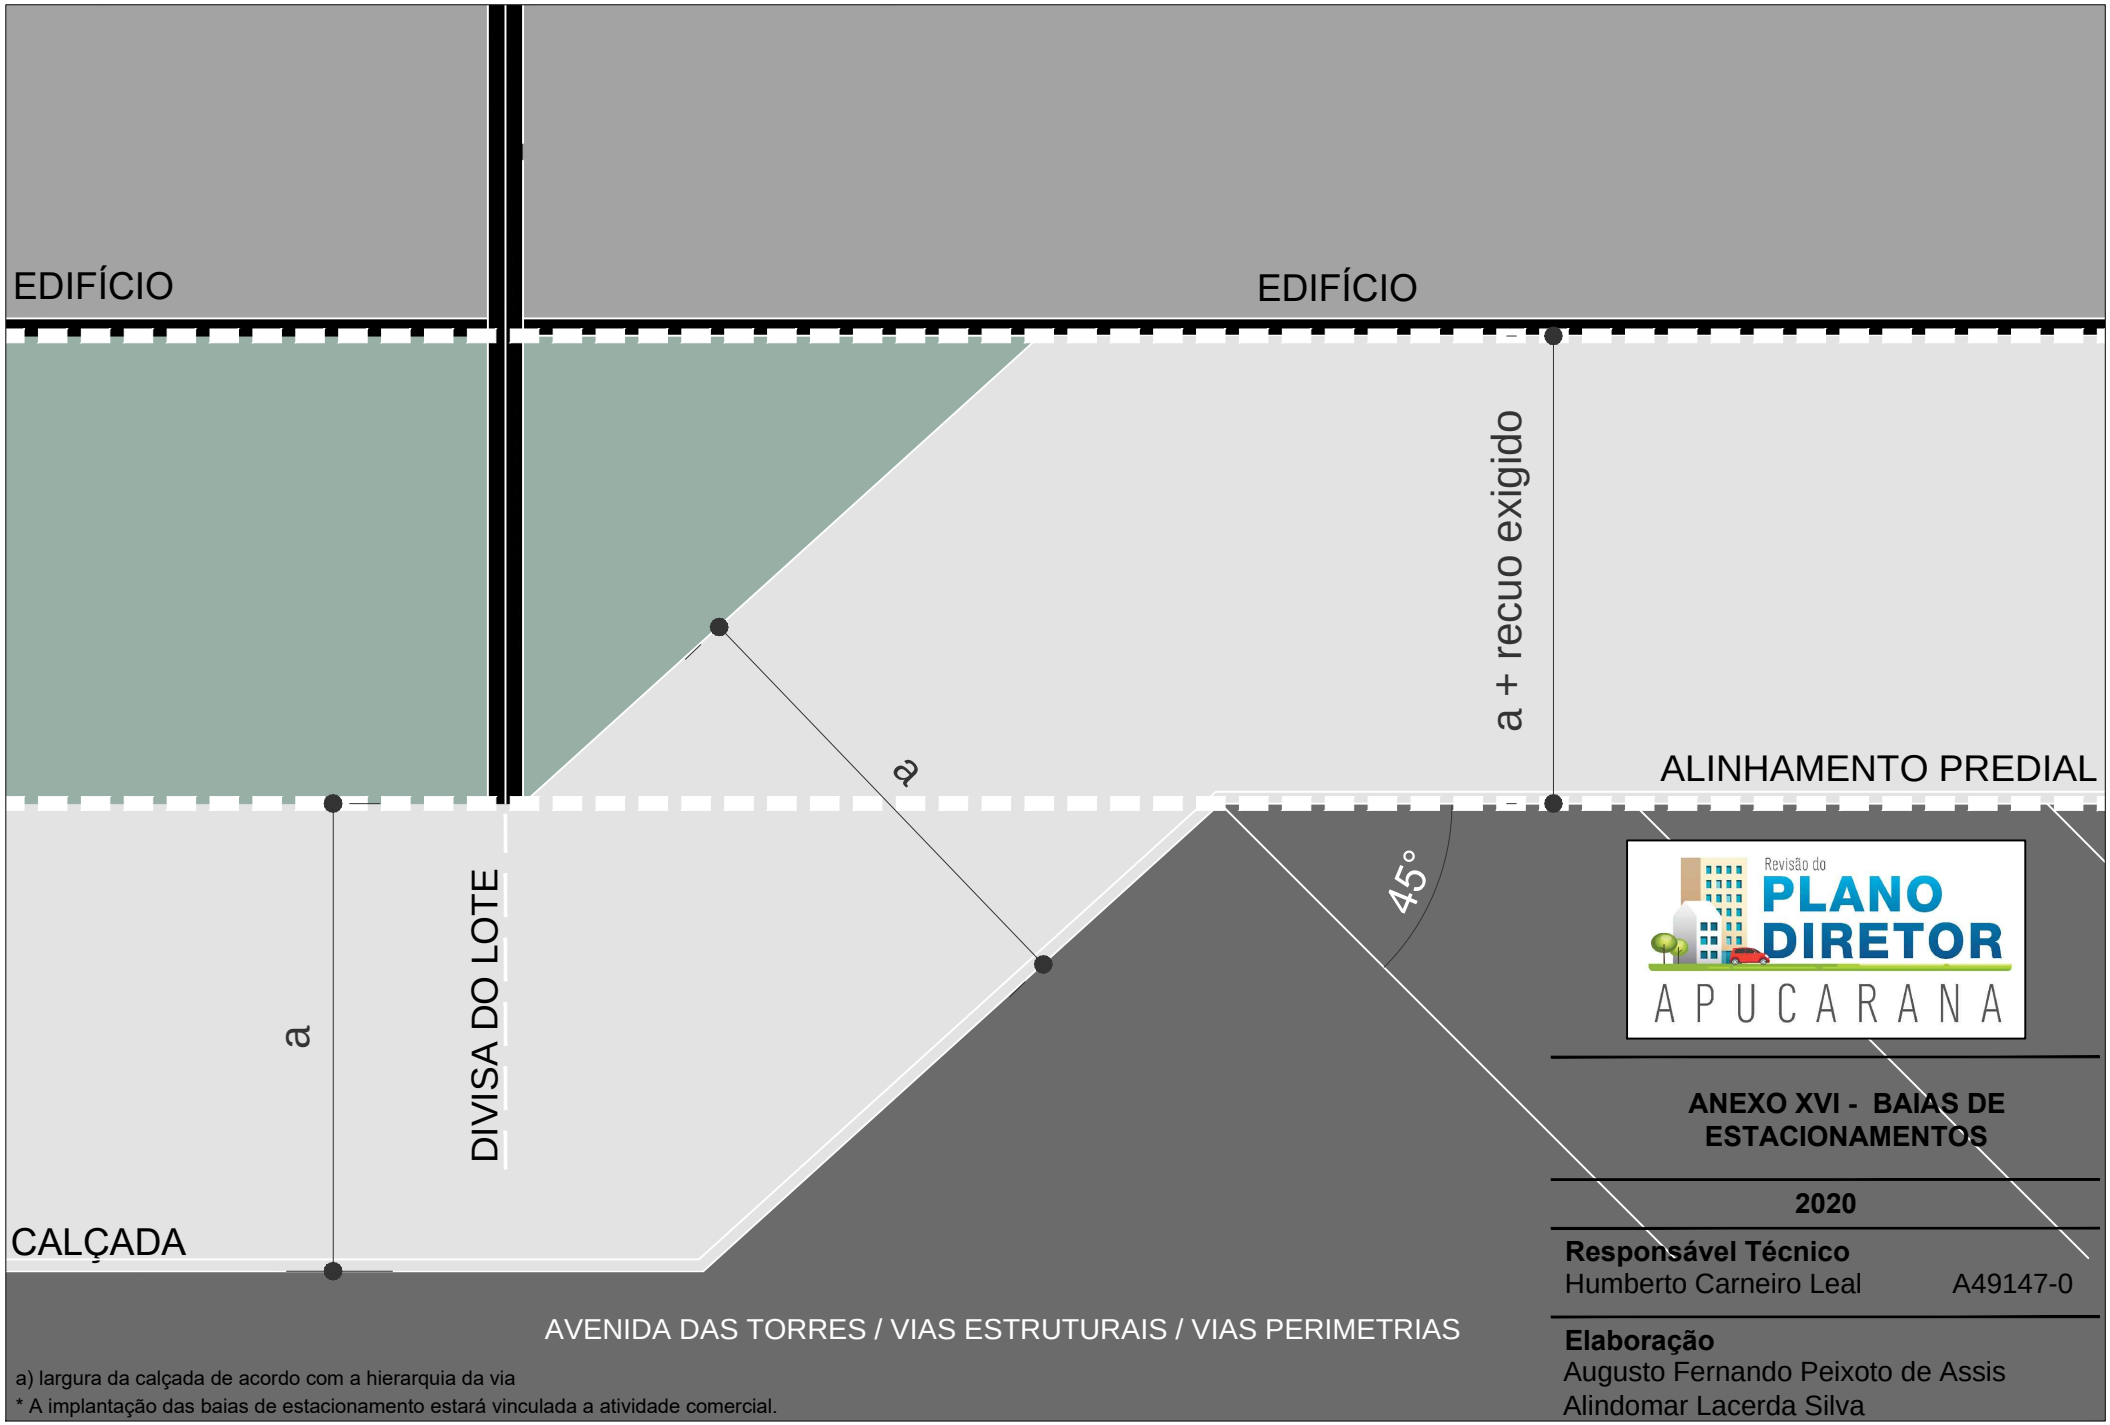

a) largura da calçada de acordo com a hierarquia da via

* A implantação das baias de estacionamento estará vinculada a atividade comercial.